


ELABORATO PLANIMETRICO	
Compilato da:	Mauri Marco
Iscritto all'albo:	Geometri
Prov. Bologna	N. 3056

Agenzia del Territorio  
**CATASTO FABBRICATI**  
 Ufficio Provinciale di  
 Pesaro

Comune di Monte Grimano		Protocollo n. PS0003896 del 16/01/2006	
Sezione:	Foglio: 6	Particella: 272	Tipo Mappale n. del
Dimostrazione grafica dei subalterni			Scala 1 : 500

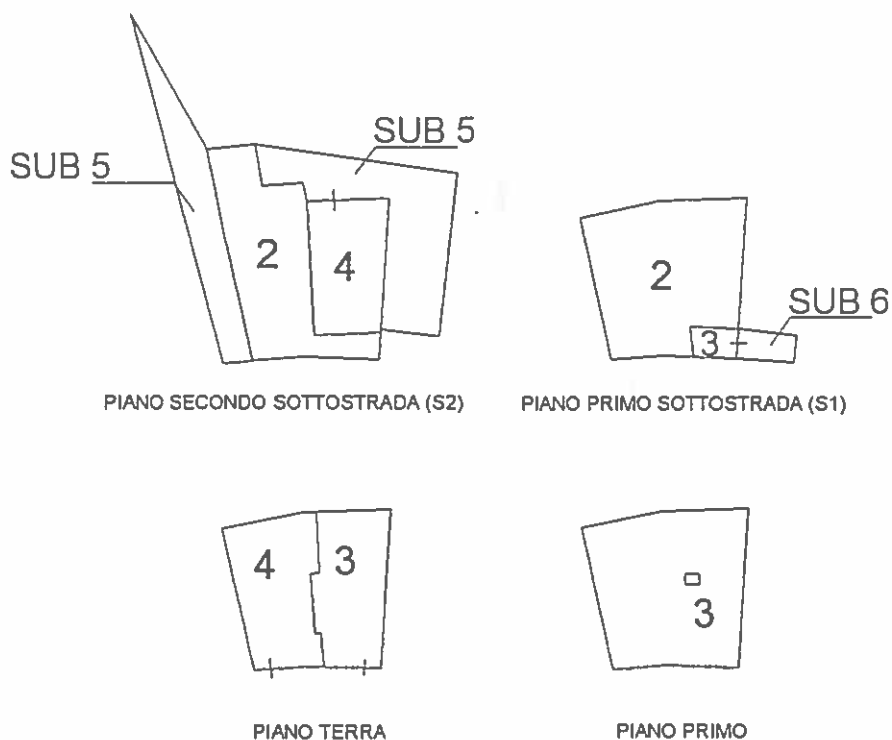

ORIENTAMENTO



Ultima planimetria in atti

Data: 03/06/2013 - n. T312213 - Richiedente: Telematico

Totale schede: 1 - Formato di acquisizione: A4(210x297) - Formato stampa richiesto: A4(210x297) - Fattore di scala non utilizzabile

Catasto dei fabbricati - Situazione al 03/06/2013 - Comune di MONTE GRIMANO (F524) - Foglio: 6 - Particella: 272 - Elaborato planimetrico >