


1. 2885
mq. 384.66
mq. 384.13

PIANO SEMINTERRATO

VOLUME tot. edificato
INVARIA
SUP. PARCHEGGI 10 VOL

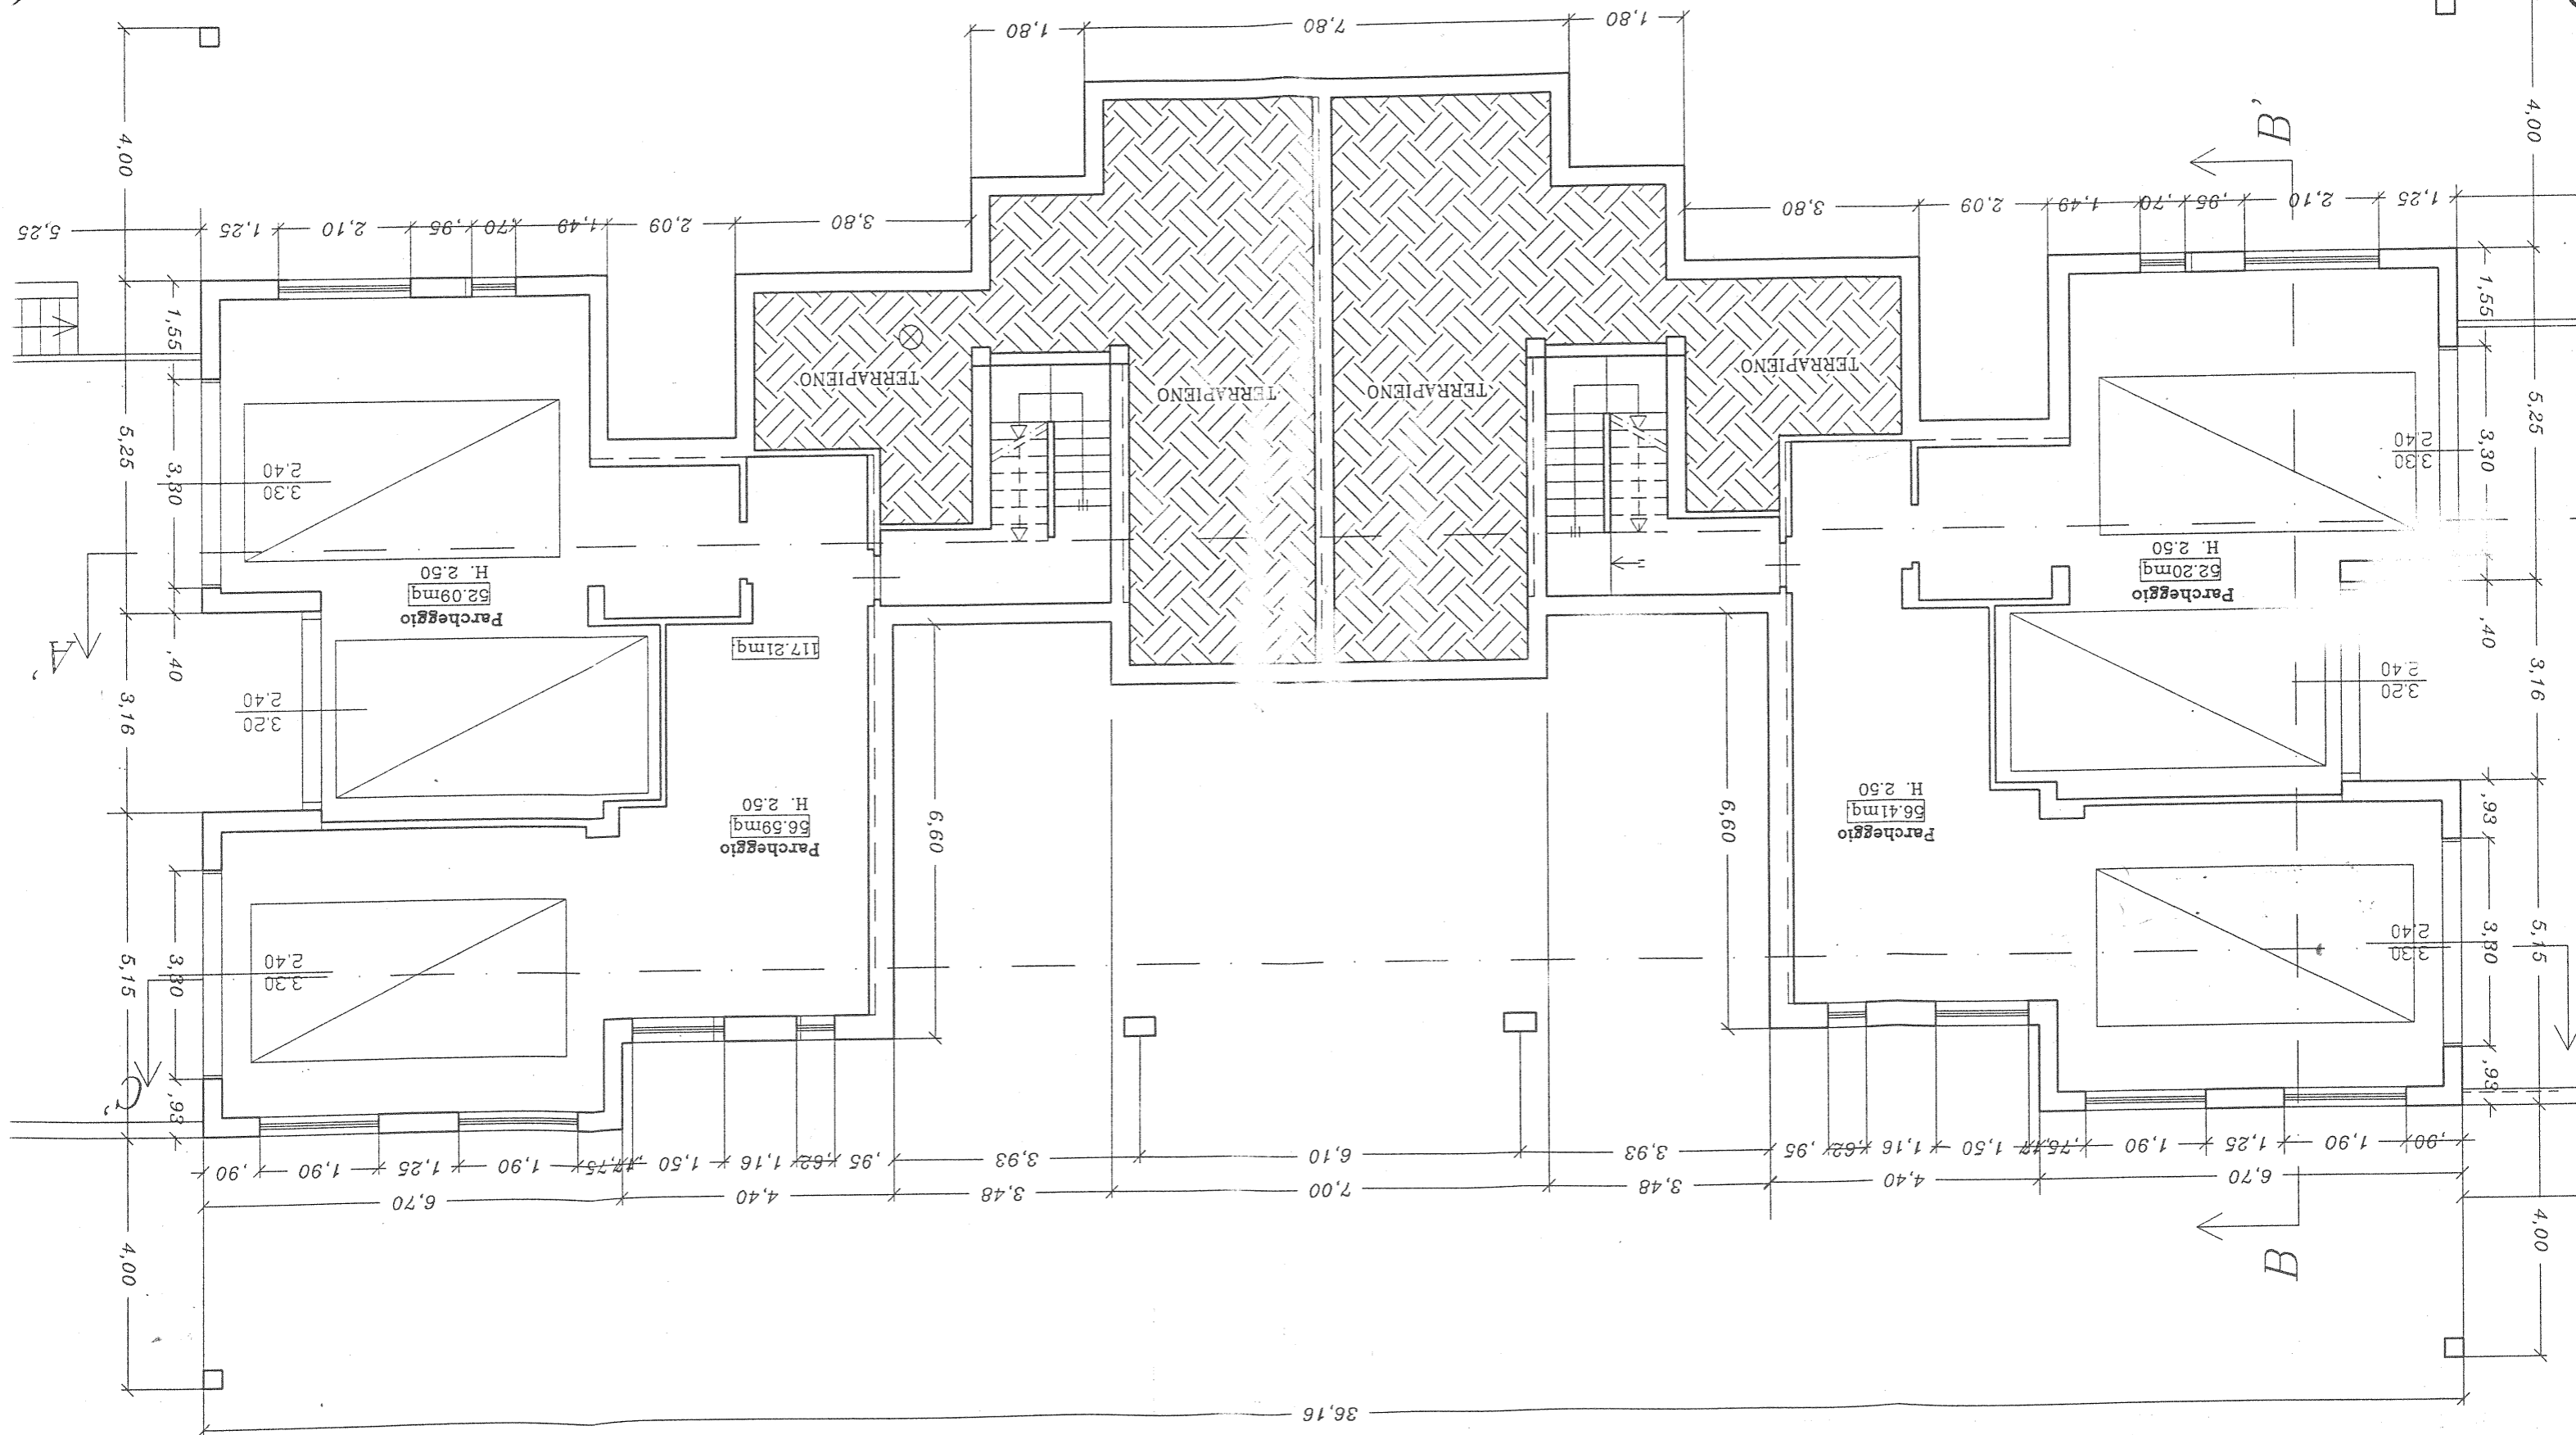

manto di copertura
in coppi

manto di copertura
in coppi

36,16