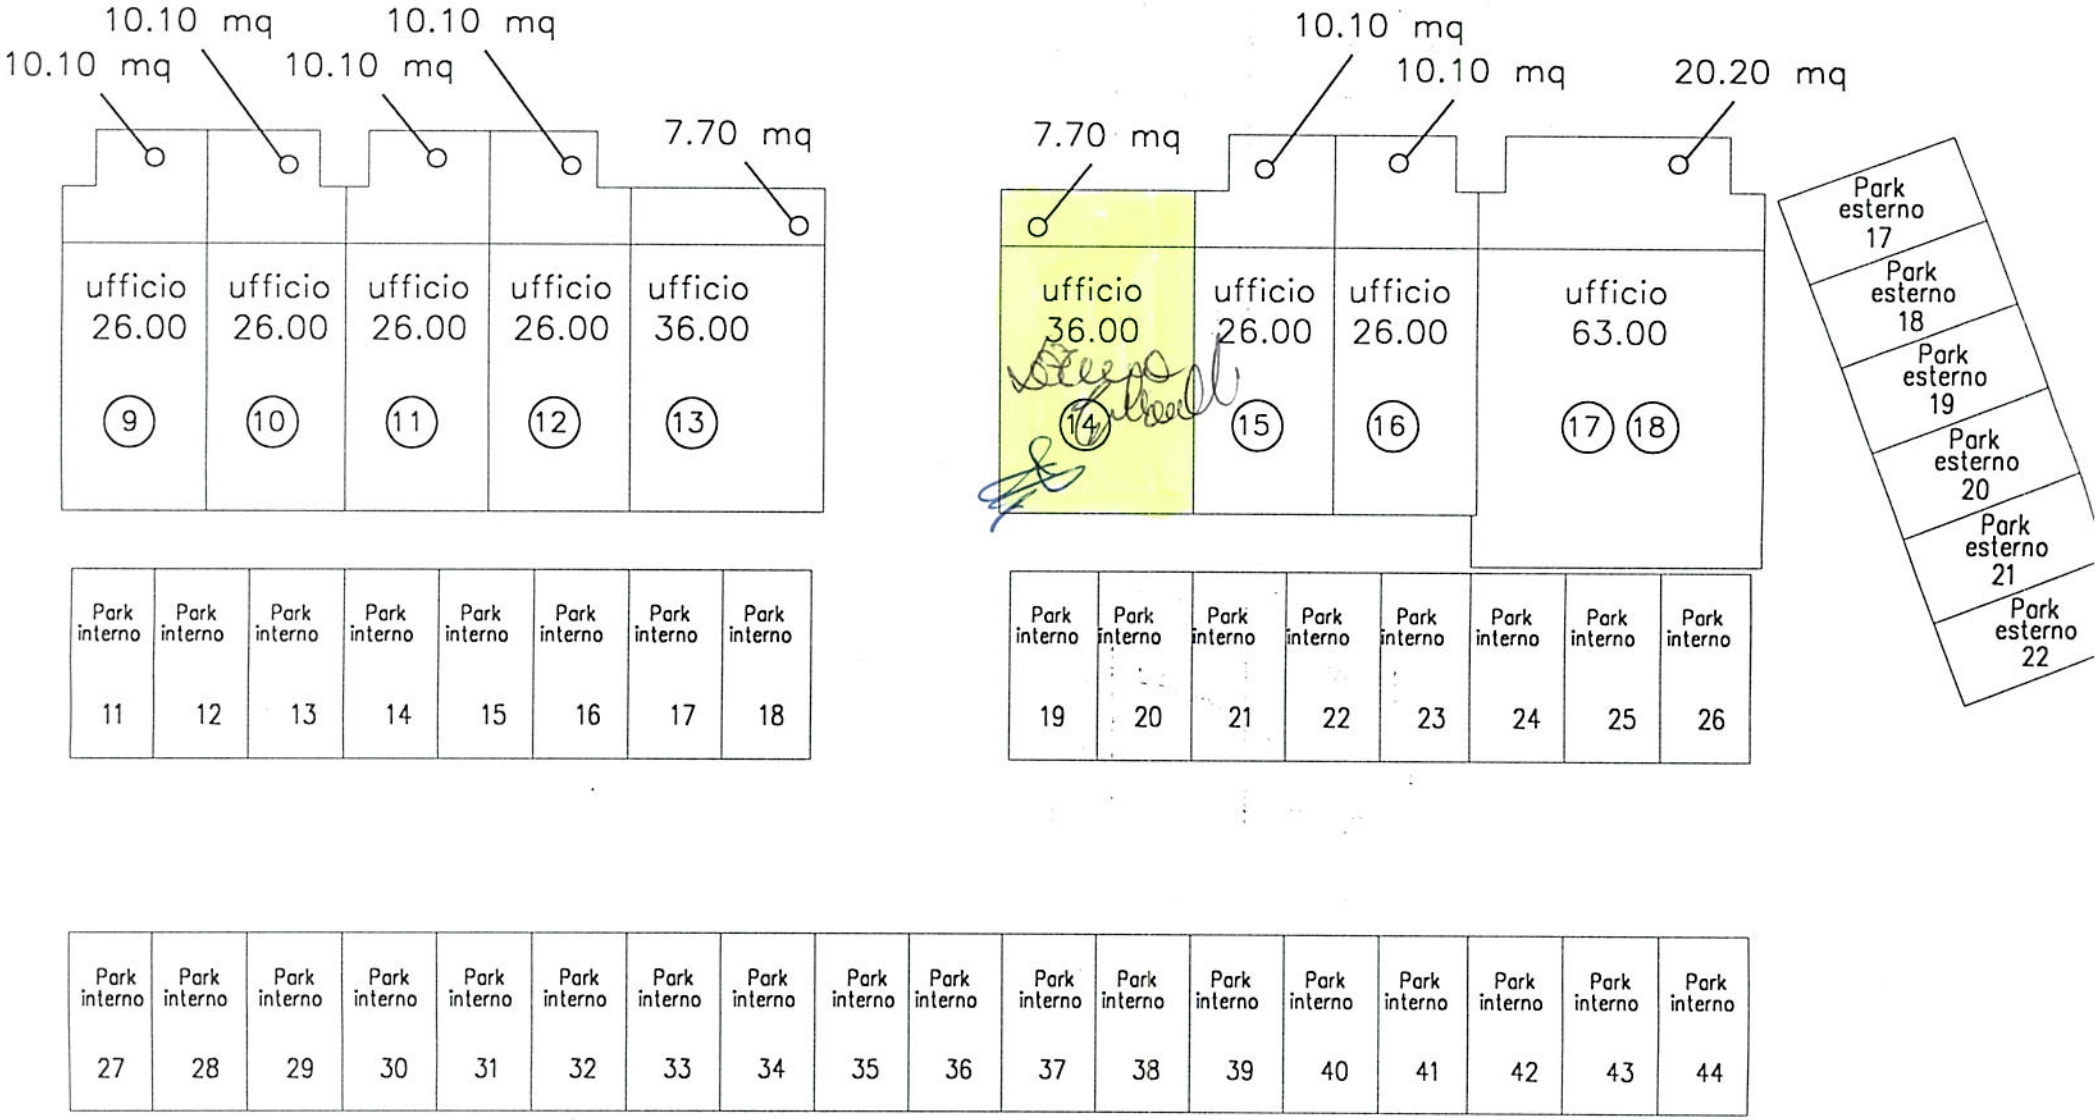

PIANTA PIANO TERRA
scala 1:200

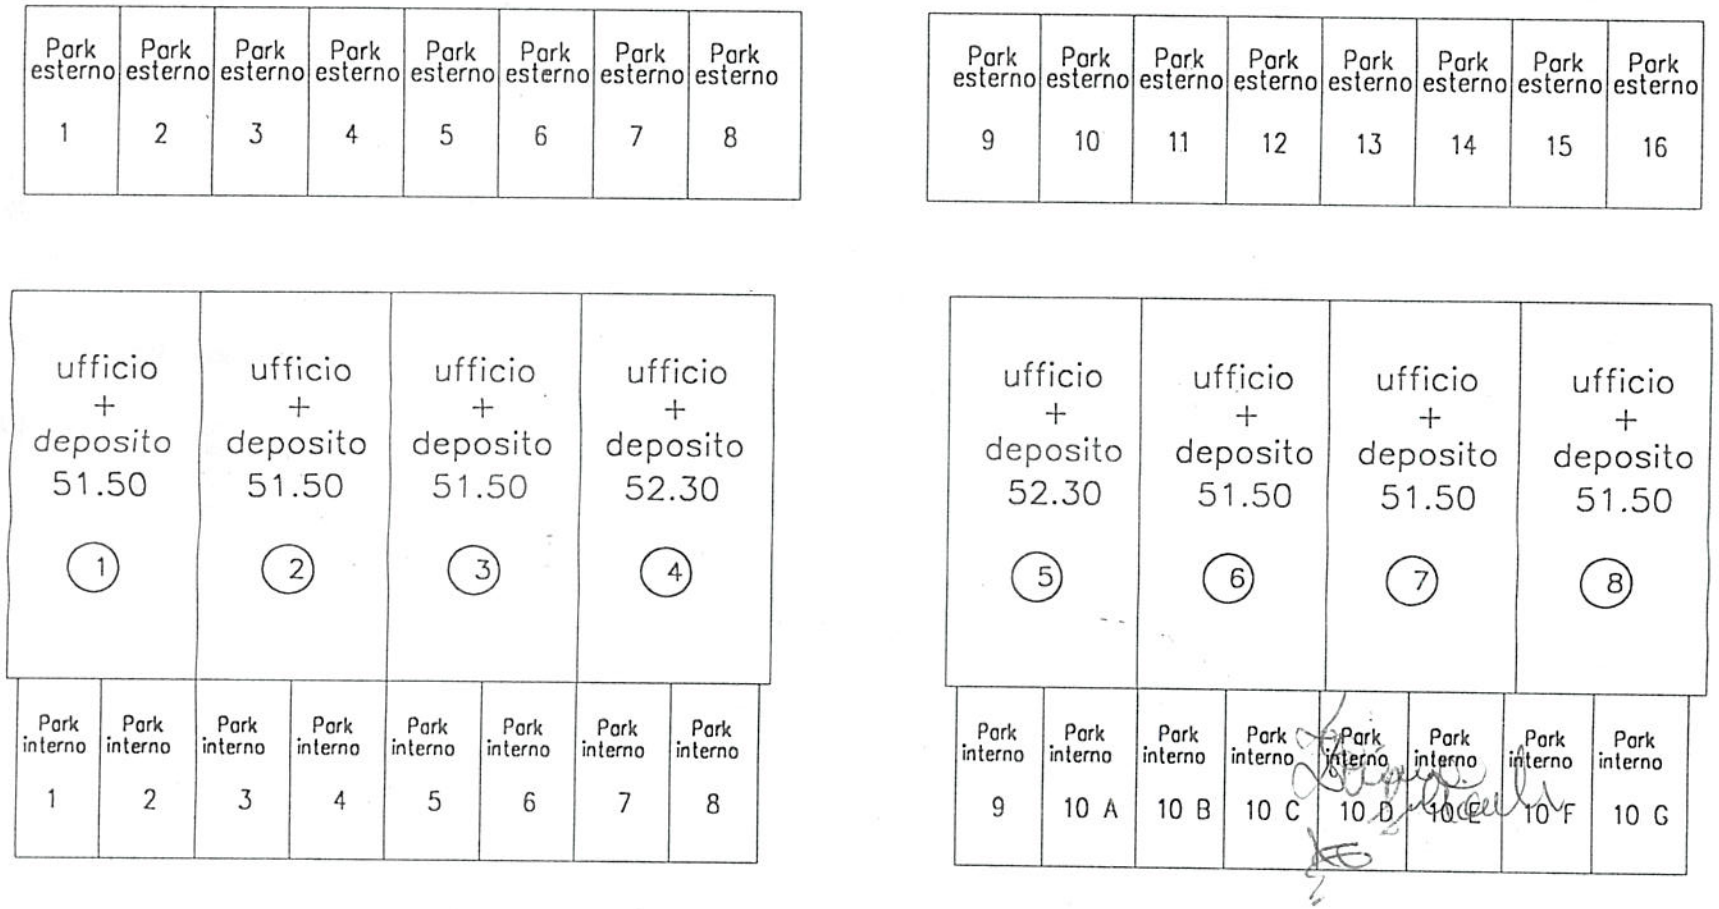

PIANTA PIANO SEMINTERRATO
scala 1:200