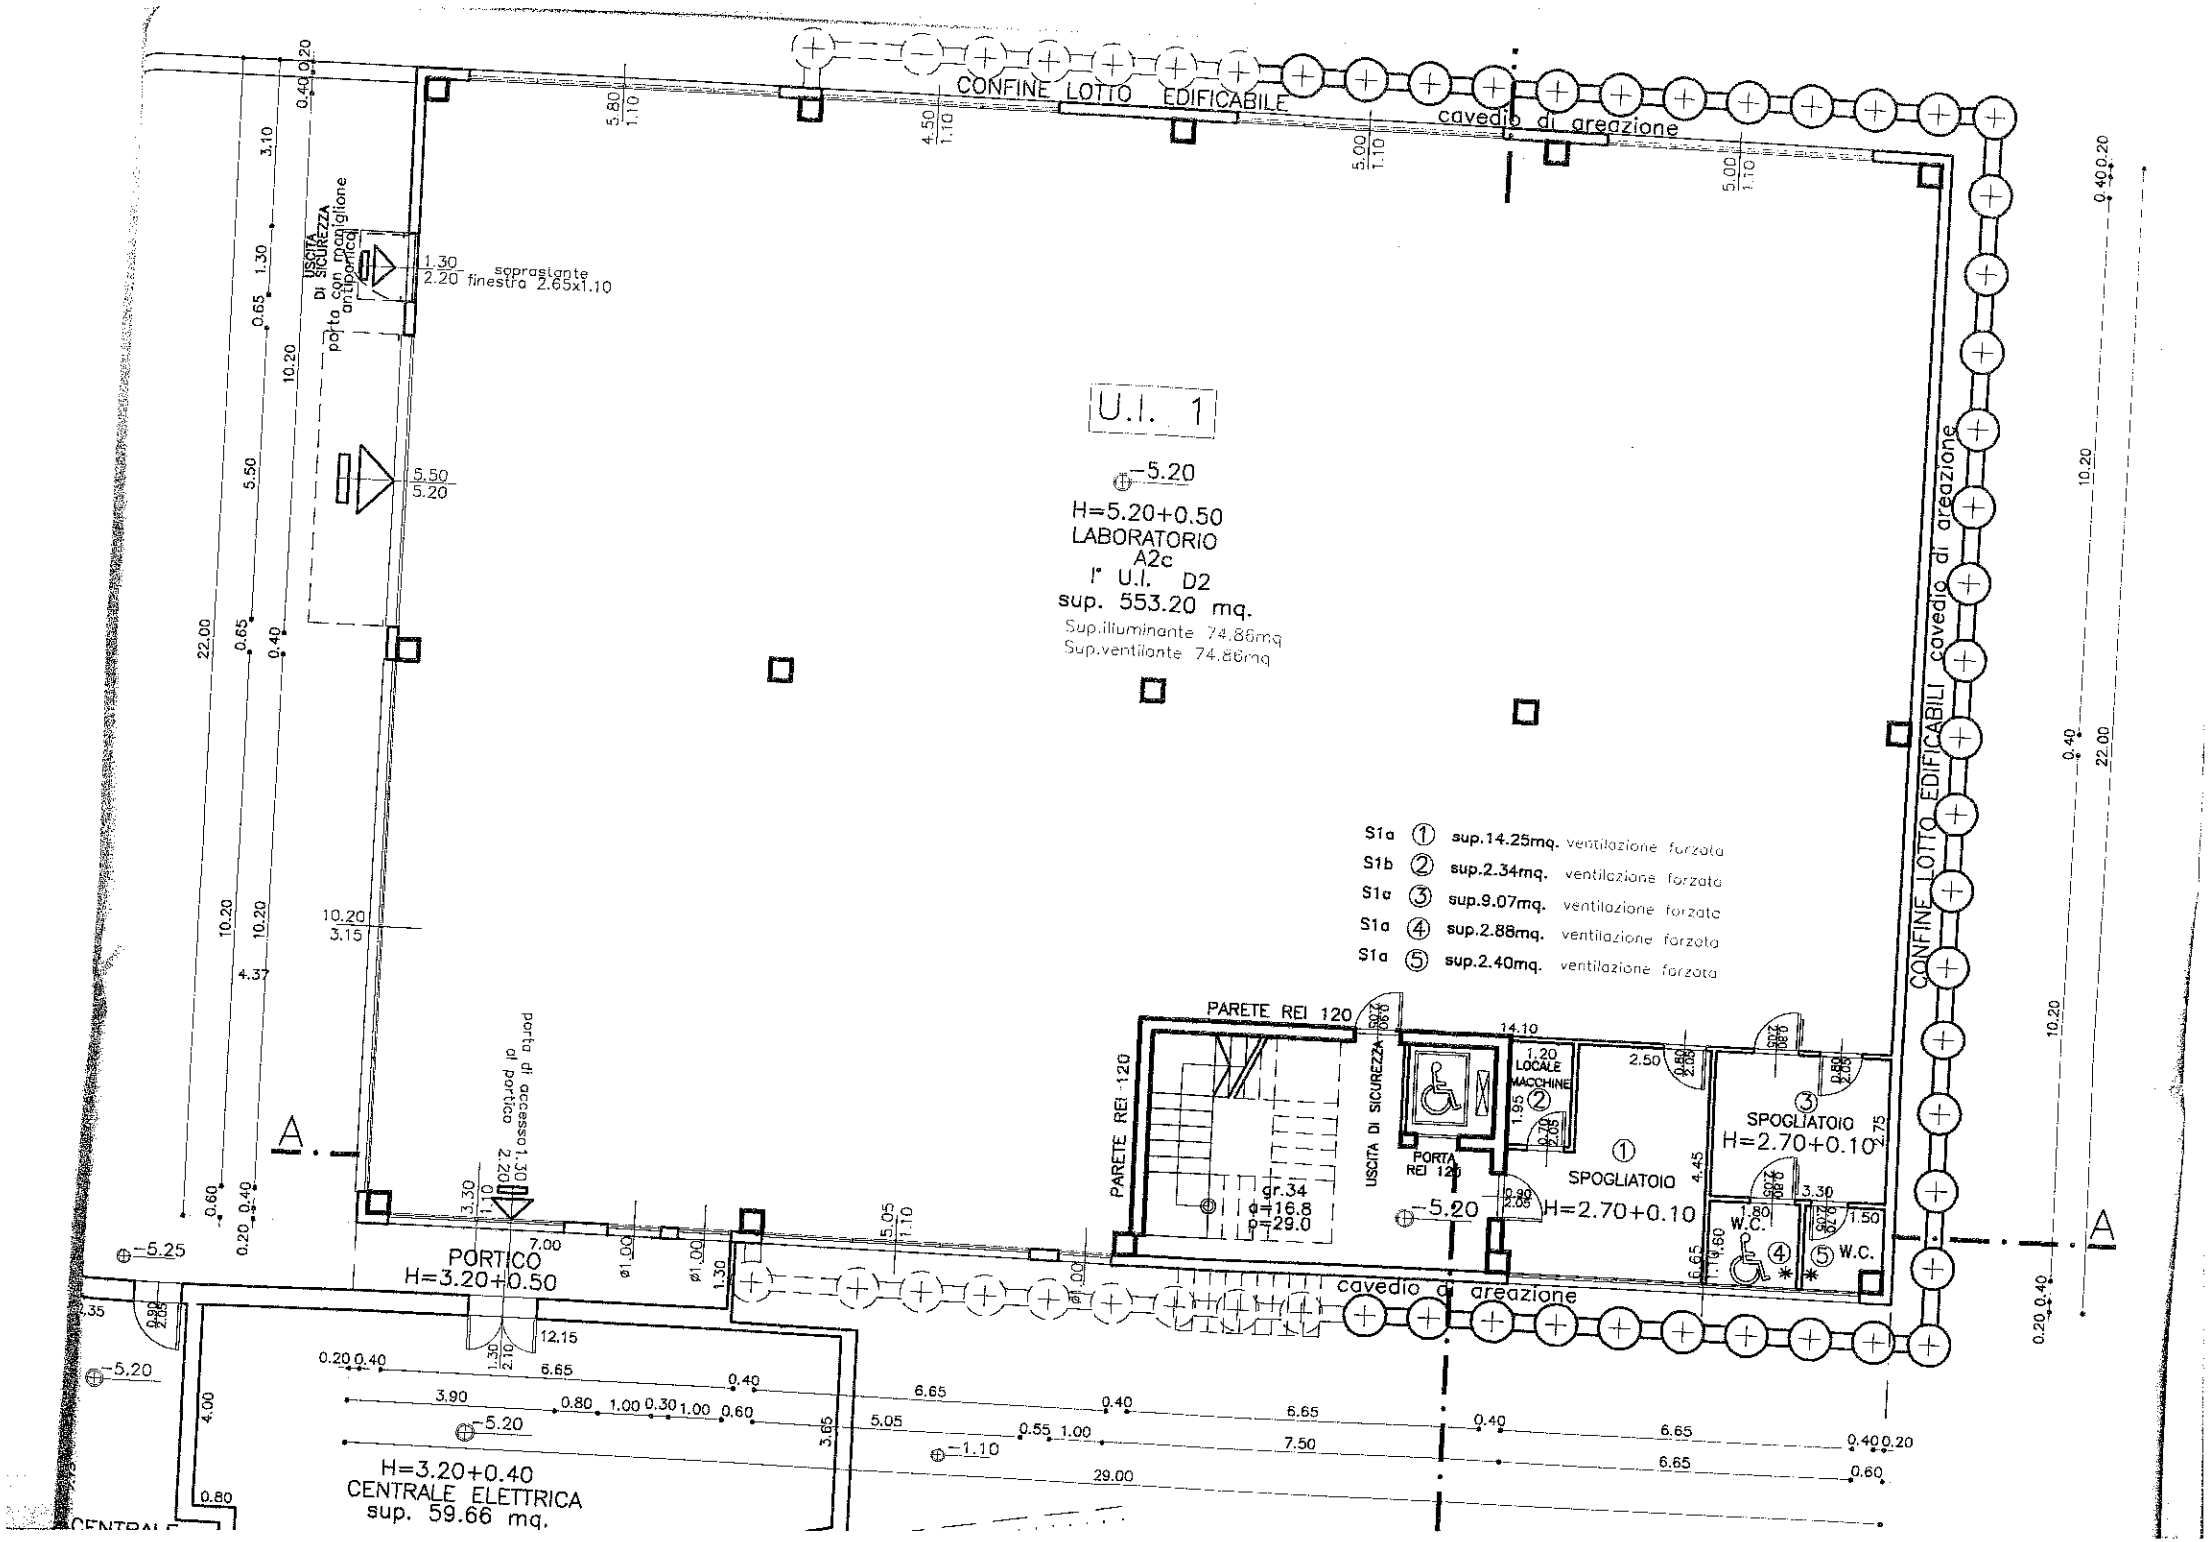
CONFINE LOTTO EDIFICABILE
cavedio di areazione
USCITA SICUREZZA DI porta con maniglione antipanico
soprastante finestra 2.65x1.10
U.I. 1
-5.20
H=5.20+0.50
LABORATORIO
A2c
I° U.I. D2
sup. 553.20 mq.
Sup.illuminante 74.86mq
Sup.ventilante 74.86mq
S1a ① sup.14.25mq. ventilazione forzata
S1b ② sup.2.34mq. ventilazione forzata
S1a ③ sup.9.07mq. ventilazione forzata
S1a ④ sup.2.88mq. ventilazione forzata
S1a ⑤ sup.2.40mq. ventilazione forzata
PARETE REI 120
PARETE REI 120
USCITA DI SICUREZZA
PORTA REI 120
LOCALE MACCHINE
SPOGLIATOIO
H=2.70+0.10
SPOGLIATOIO
H=2.70+0.10
W.C.
W.C.
gr.34
a=16.8
p=29.0
porta di accesso al portico 1.30 2.20
PORTICO
H=3.20+0.50
-5.25
-5.20
H=3.20+0.40
CENTRALE ELETTRICA
sup. 59.66 mq.
-1.10
A
A