CALCOLO DELLE SUPERFICI DA CONDONARE

MOD. 47/85 A/1

S.u.a. = P.S. = (7.70x5.70) -[(1.80x1.80)+(1.50x1.10)+(0.75x0.75x3.14):2] = mq 38,12

P.T. = (0.55x3.80)+(0.50x5.50)=mq 4.84

TOT. S.u.a = 38.12+4.84 = mq 42.96

S.n.r. = P.S. = (1.80x1.80) = mq 3.24

P.T. = (1.80x1.80)+(12.20x1.20)+(2.30x2.15) = mq 22,82

P.P. = (1.80x1.80)+(3.40x4.10)+(5.50x5.60)+(3.40x0.70) = mq 50.76

TOT. S.n.r. = 3.24+22.82+50.76 = mq. 76.42

TOT. MOD. 47/85 A/1 = 42.96+(76.42x0.6) = mq. 88.81

MOD 47/85 A/2

S.n.r. = (4.00x7.70) = 30.80x0.6 = mq. 18.48

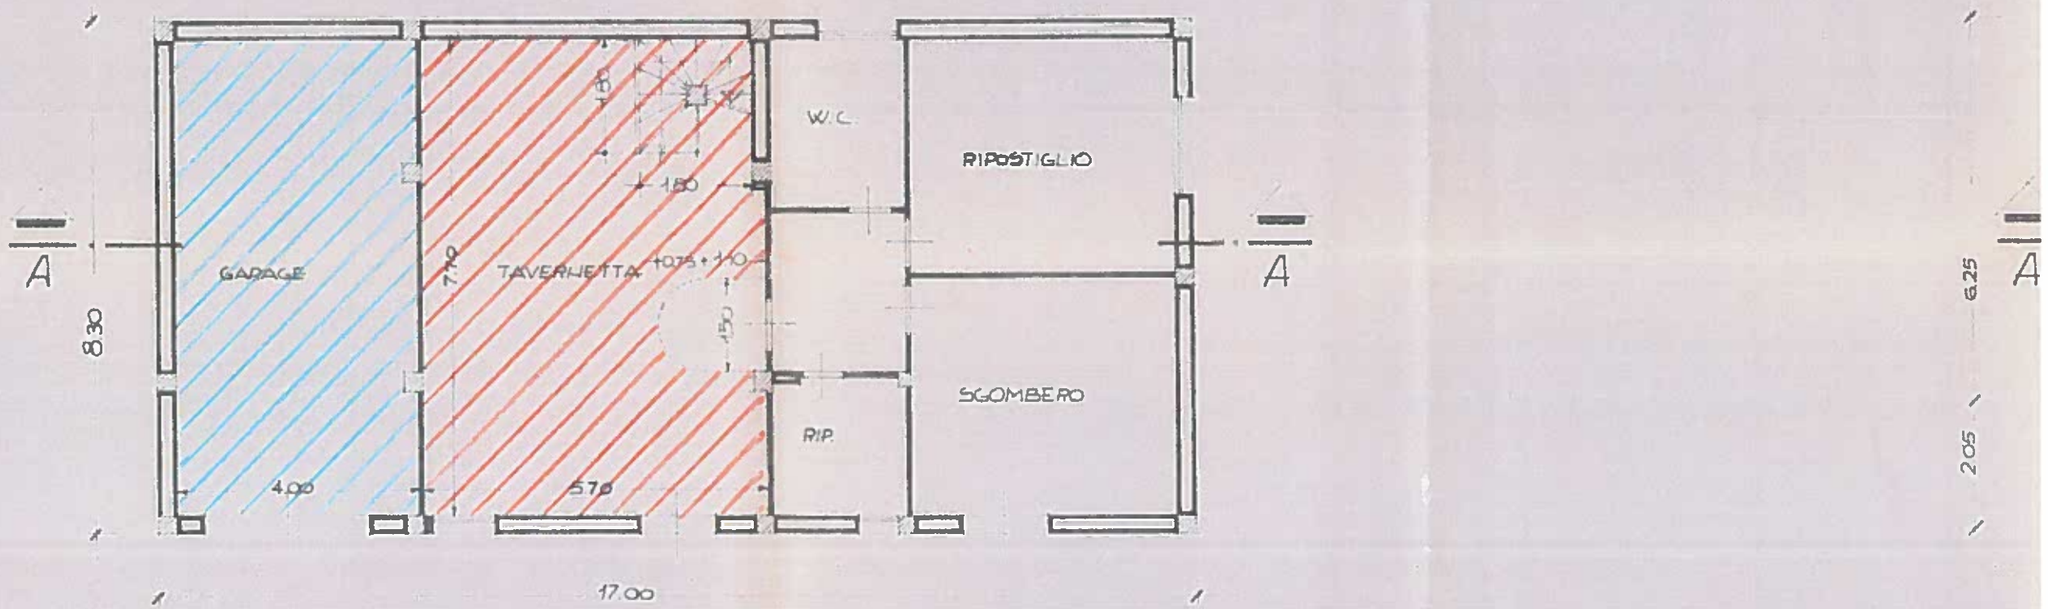

PIANO SEMINTERRATO

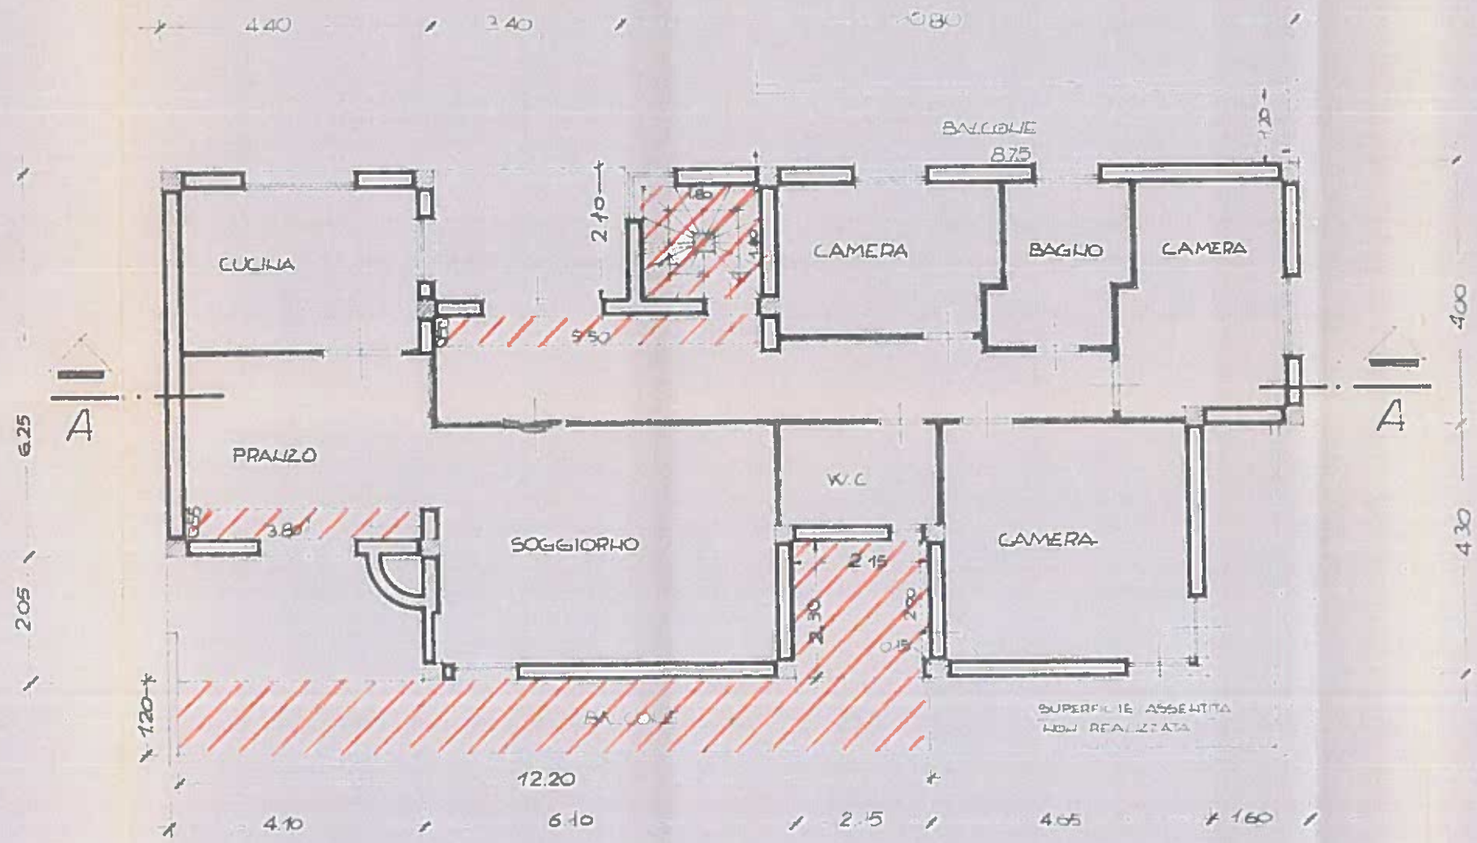
4.40
3.40
8.80
BALCONE
8.75
CUCINA
CAMERA
BAGNO
CAMERA
PRANZO
W.C
SOGGIORNO
CAMERA
BALCONE
SUPERFICIE ASSENTITA
NON REALIZZATA
A
A
6.25
2.05
1.20
4.00
4.30
12.20
4.10
6.10
2.5
4.05
1.60

PIANO TERRA

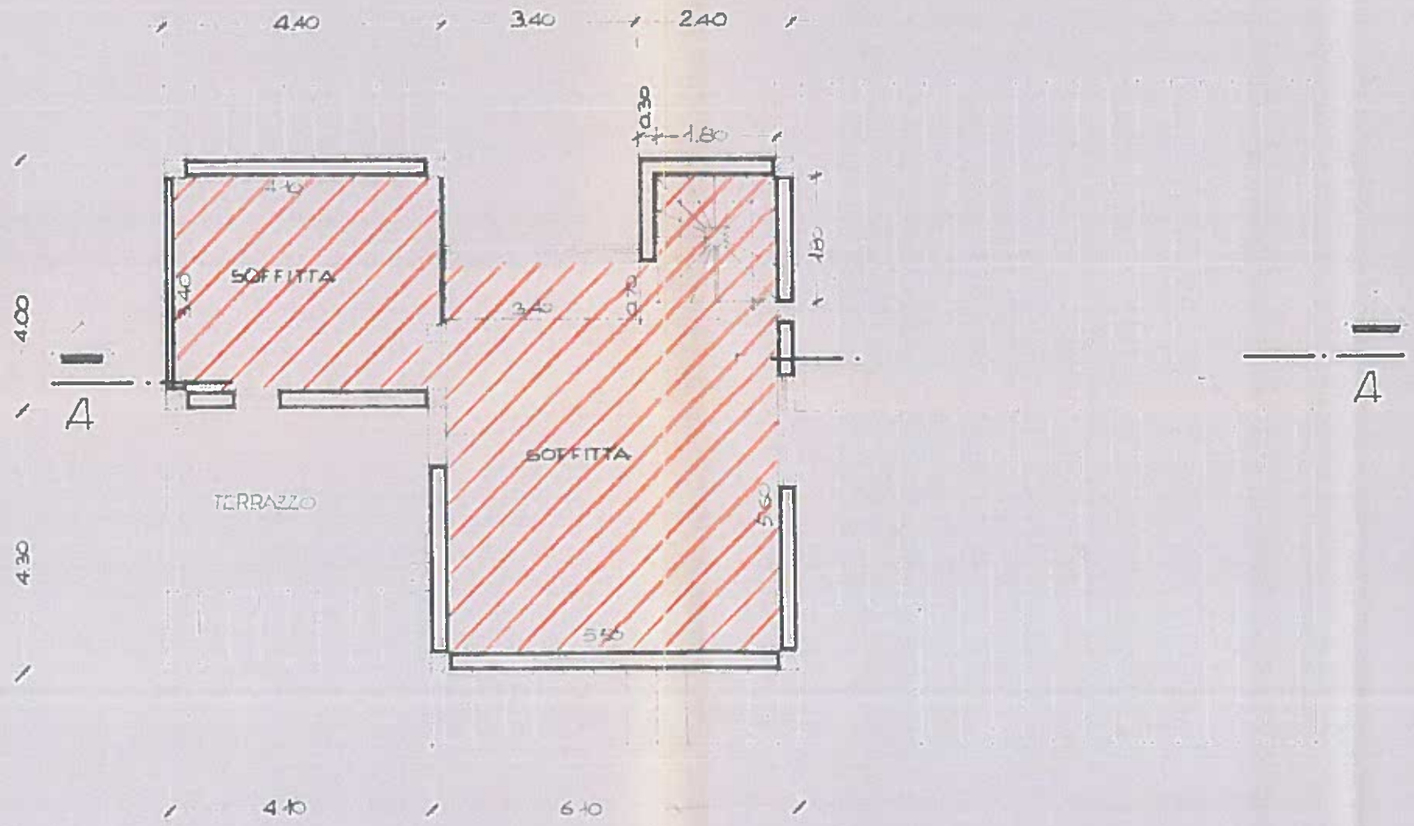

PIANO PRIMO - SOTTOTETTO